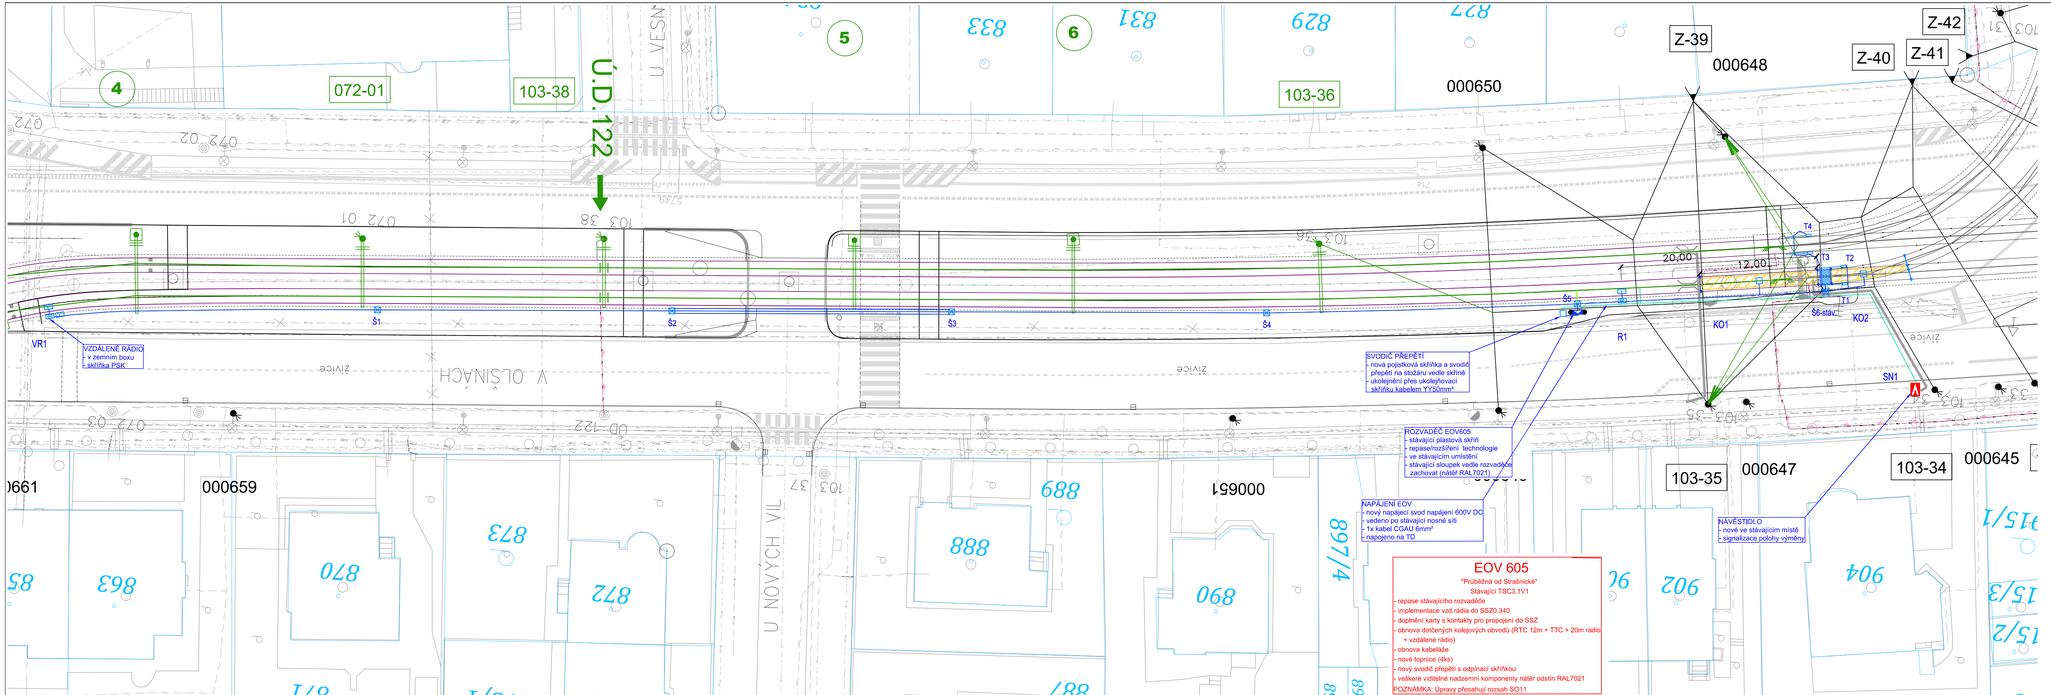

LEGENDA SO22 EOV

- Návěstidlo směrové ve stávajícím umístění
- Rozvaděč EOV
- TI — Topné tyče
- Přestavník výhybky stávající, příp.SO11
- R — Přijímač radiového signálu
- Kolejové obvody
- Kolejová propojka
- IRCOM — Inframaják IRCOM stávající
- TD — Trolejový kontakt
- Kabelové trasy EOV
- Kabelové šachta protahovací
- Nadzemní kabelová trasa
- 1 1 — Kabelová rýha, číslo

LEGENDA SO11 TT

- Kolejnice (součást SO11)
- Nové komunikace (součást SO11)
- Související stavby

KATASTRÁLNÍ MAPA

- hranice pozemků
- 3125/1 — číslo pozemku

ČÁST E

SO 22

Souřadnicový systém S-JTSK, Výškový systém Bpv

Zhotovitel PD: PRAGOPROJEKT, a.s., K Ryšánce 1668/16, 147 54 Praha 4, IČ: 45272387, www.pragoprojekt.cz, datová schránka: 4kifr54
Zpracovatelský útvar: Středisko technické asistence – K Ryšánce 1668/16, 147 54 Praha 4, Tel.: 226 066 111, E-mail: mailbox@pragoprojekt.cz

Ověřil/schválil: Ing. Petr MAJNER, podpis:	Zodpovědný projektant: Ing. Miloš KRÁLÍK, podpis:	Vedoucí střediska technické asistence: Ing. Otakar FABIÁN	PRAGOPROJEKT
Technická kontrola: Ing. František POPP, podpis:	Hlavní inženýr projektu: Ing. Jiří PECH, podpis:		

Kraj:	Hlavní město Praha	Číslo zakázky:	17–357–1–001
Místo stavby:	Praha 10	Číslo akce:	17–357
Objednatel:	Dopravní podnik hl. m. Prahy, a.s., Sokolovská 217/42, 190 22 Praha 9	Datum:	04/2018
Název stavby:	RTT Starostrašnická - V Olšinách	Formát:	5xA4
		Měřítko:	1:250
Objekt:	SO 22 EOV (Elektrické ovládání výhybek)	Stupeň:	DUR/DSP
			Souprava:
Příloha:	SITUACE EOV - V OLŠINÁCH	Číslo přílohy:	03